






1. ORGANISCH

LEGENDA

-  Dorpshuis
-  Binnensportvoorziening
-  Buitensportvoorziening
-  Basisschool




- **Gespreide ontwikkeling langs de linten**
- **Bescheiden uitbreiding, ca. 100 woningen**
- **Voorzieningen op huidige locatie**
- **Behoud groene wiggen**

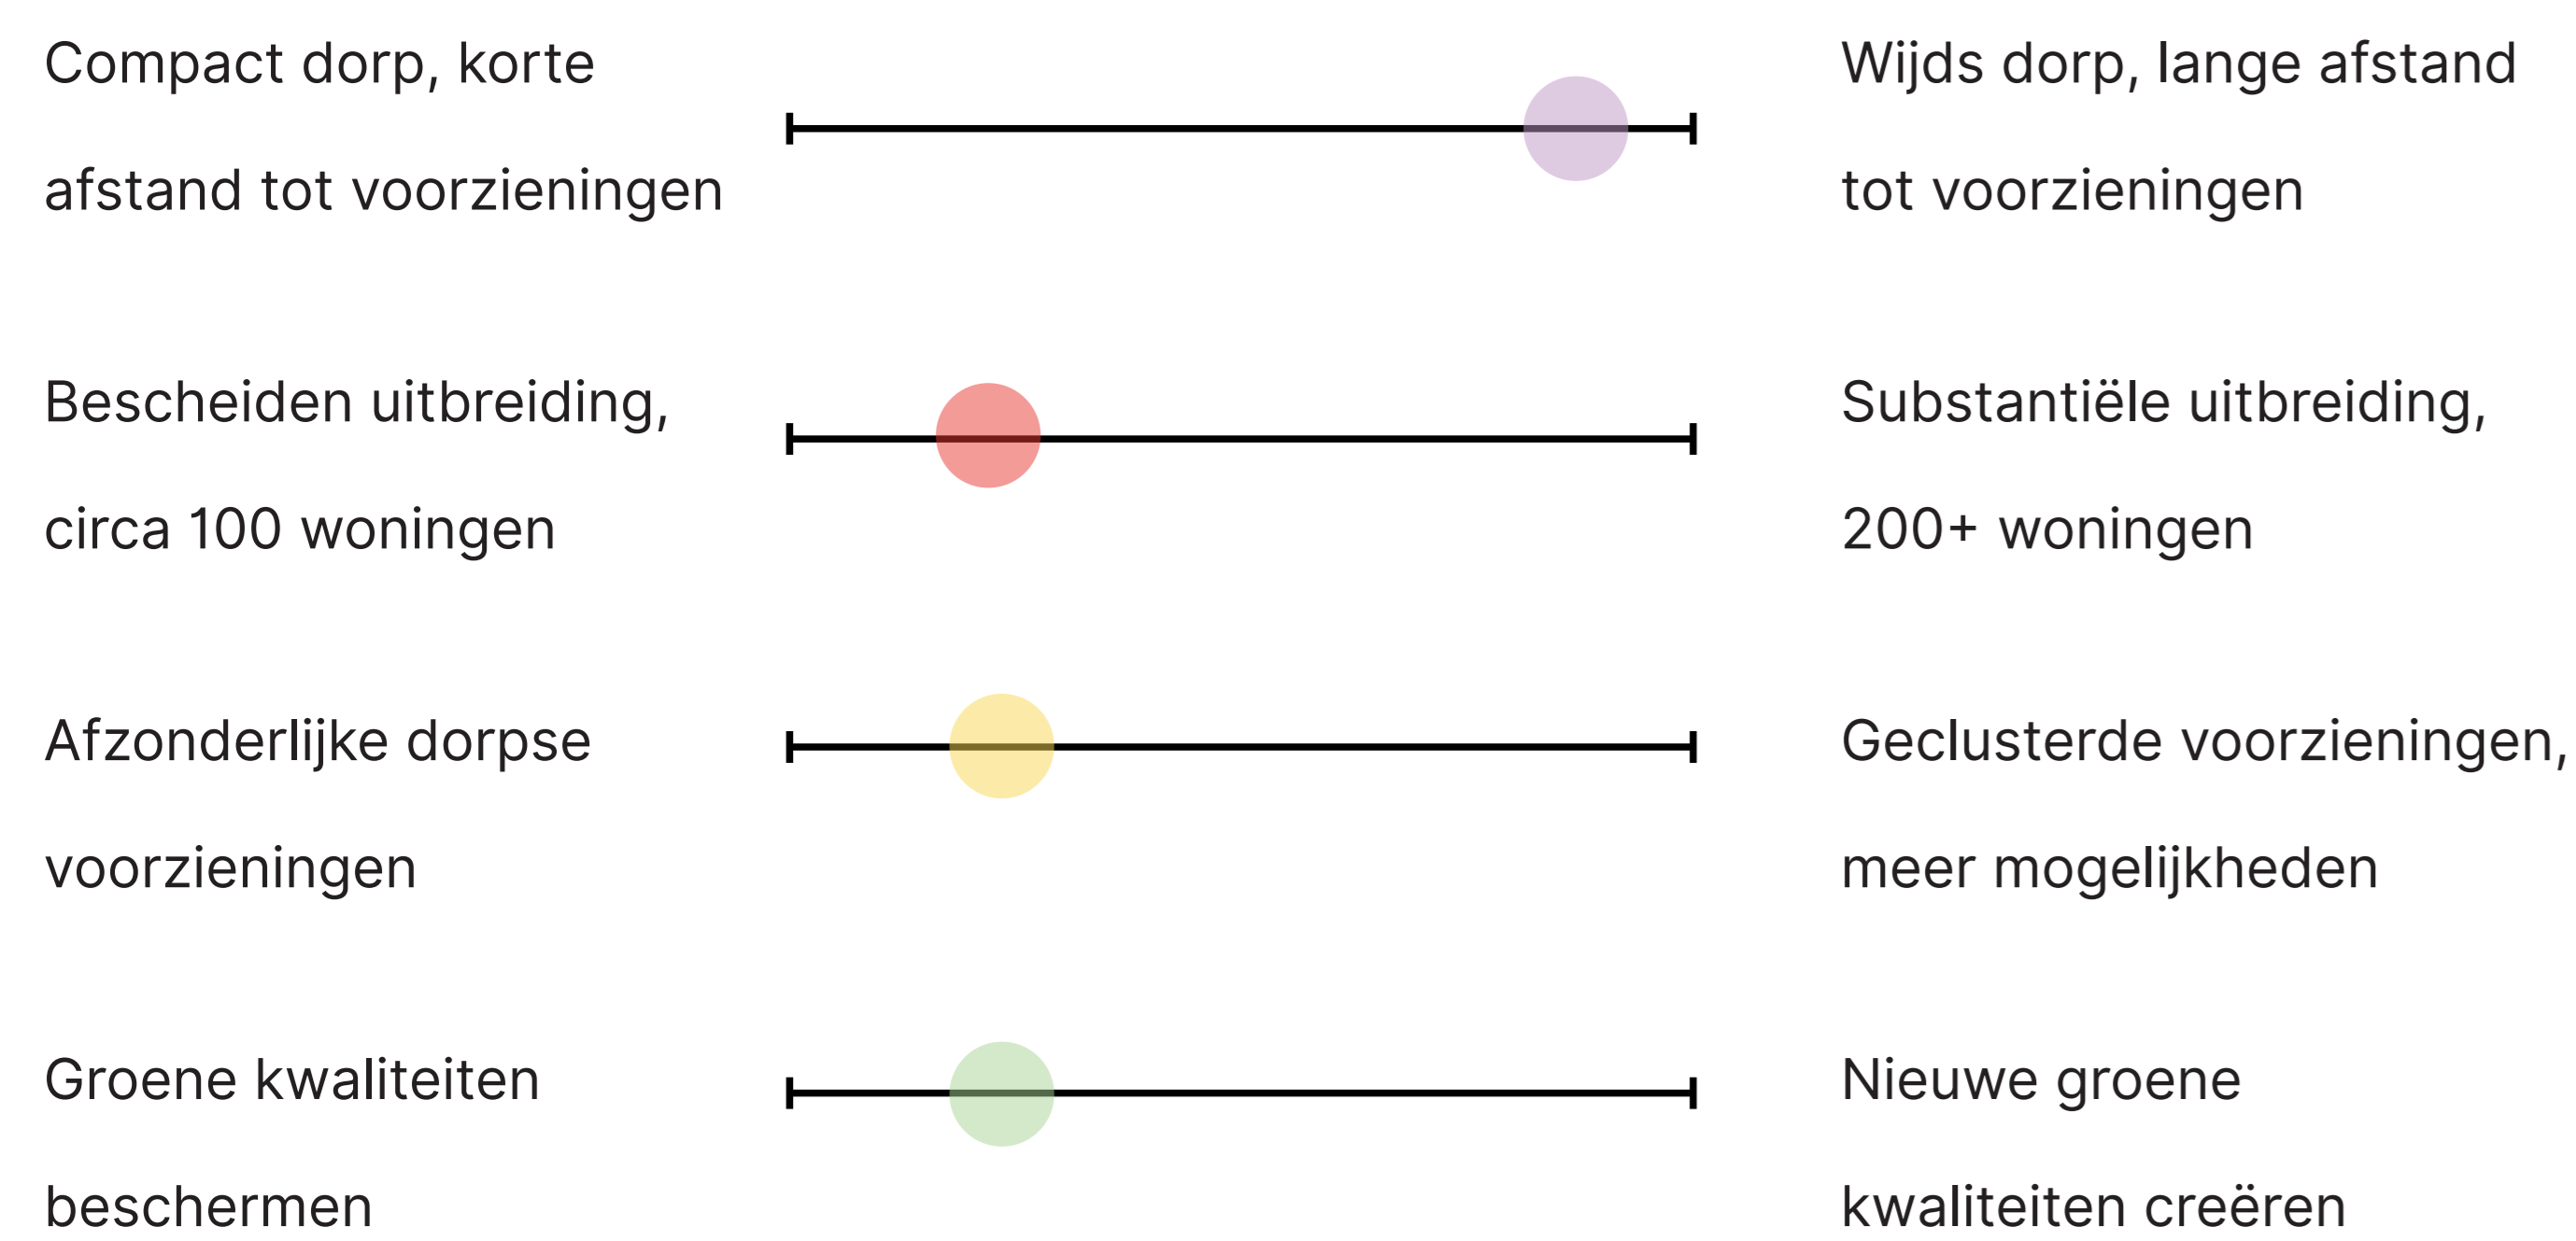


DIT BETEKENT OOK :

- Minder mogelijkheden om te bouwen voor starters en senioren en betaalbaar te bouwen
- Groene wiggen blijven behouden, maar zicht vanaf de wegen neemt af
- Afstanden tot voorzieningen nemen toe
- Geen mogelijkheden voor plus op voorzieningen

2. ZUID

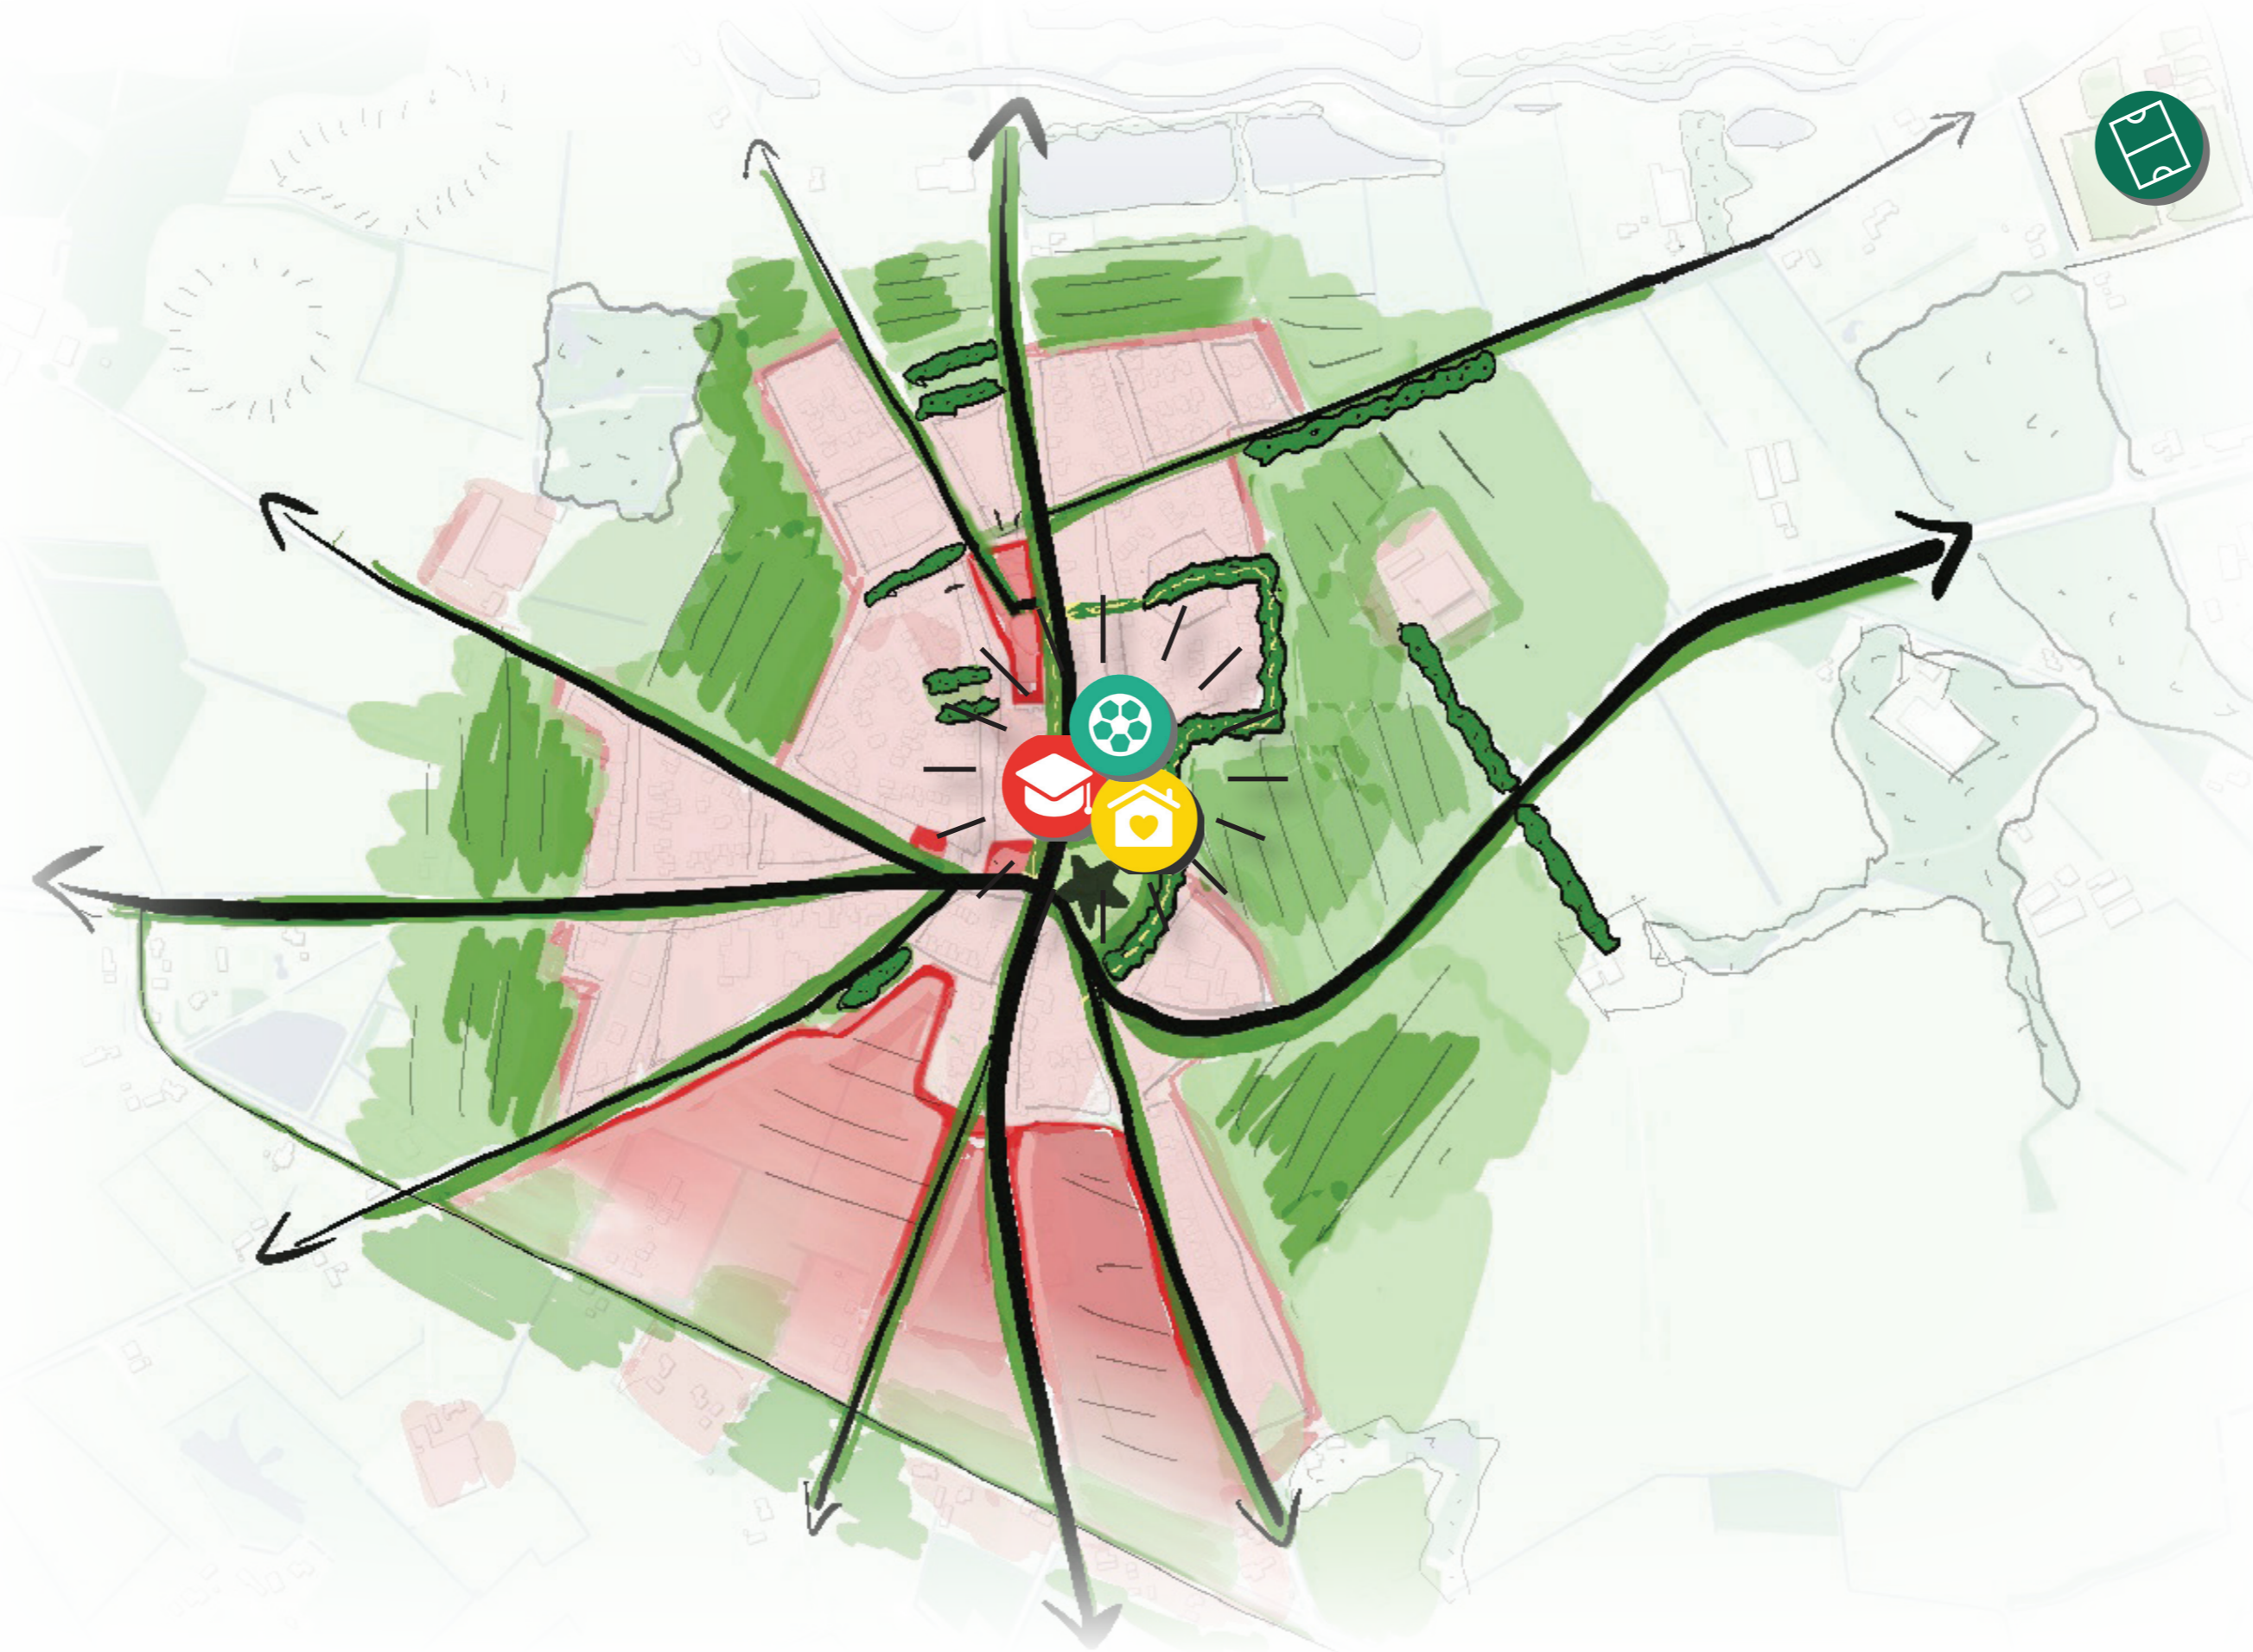

- **Compacte ontwikkeling zuidzijde**
- **Substantiële uitbreiding, ca. 200 woningen**
- **Voorzieningen clusteren in hart, langs Pastoor Ossestraat**
- **Nieuwe groene dorpsrand aan de zuidzijde**

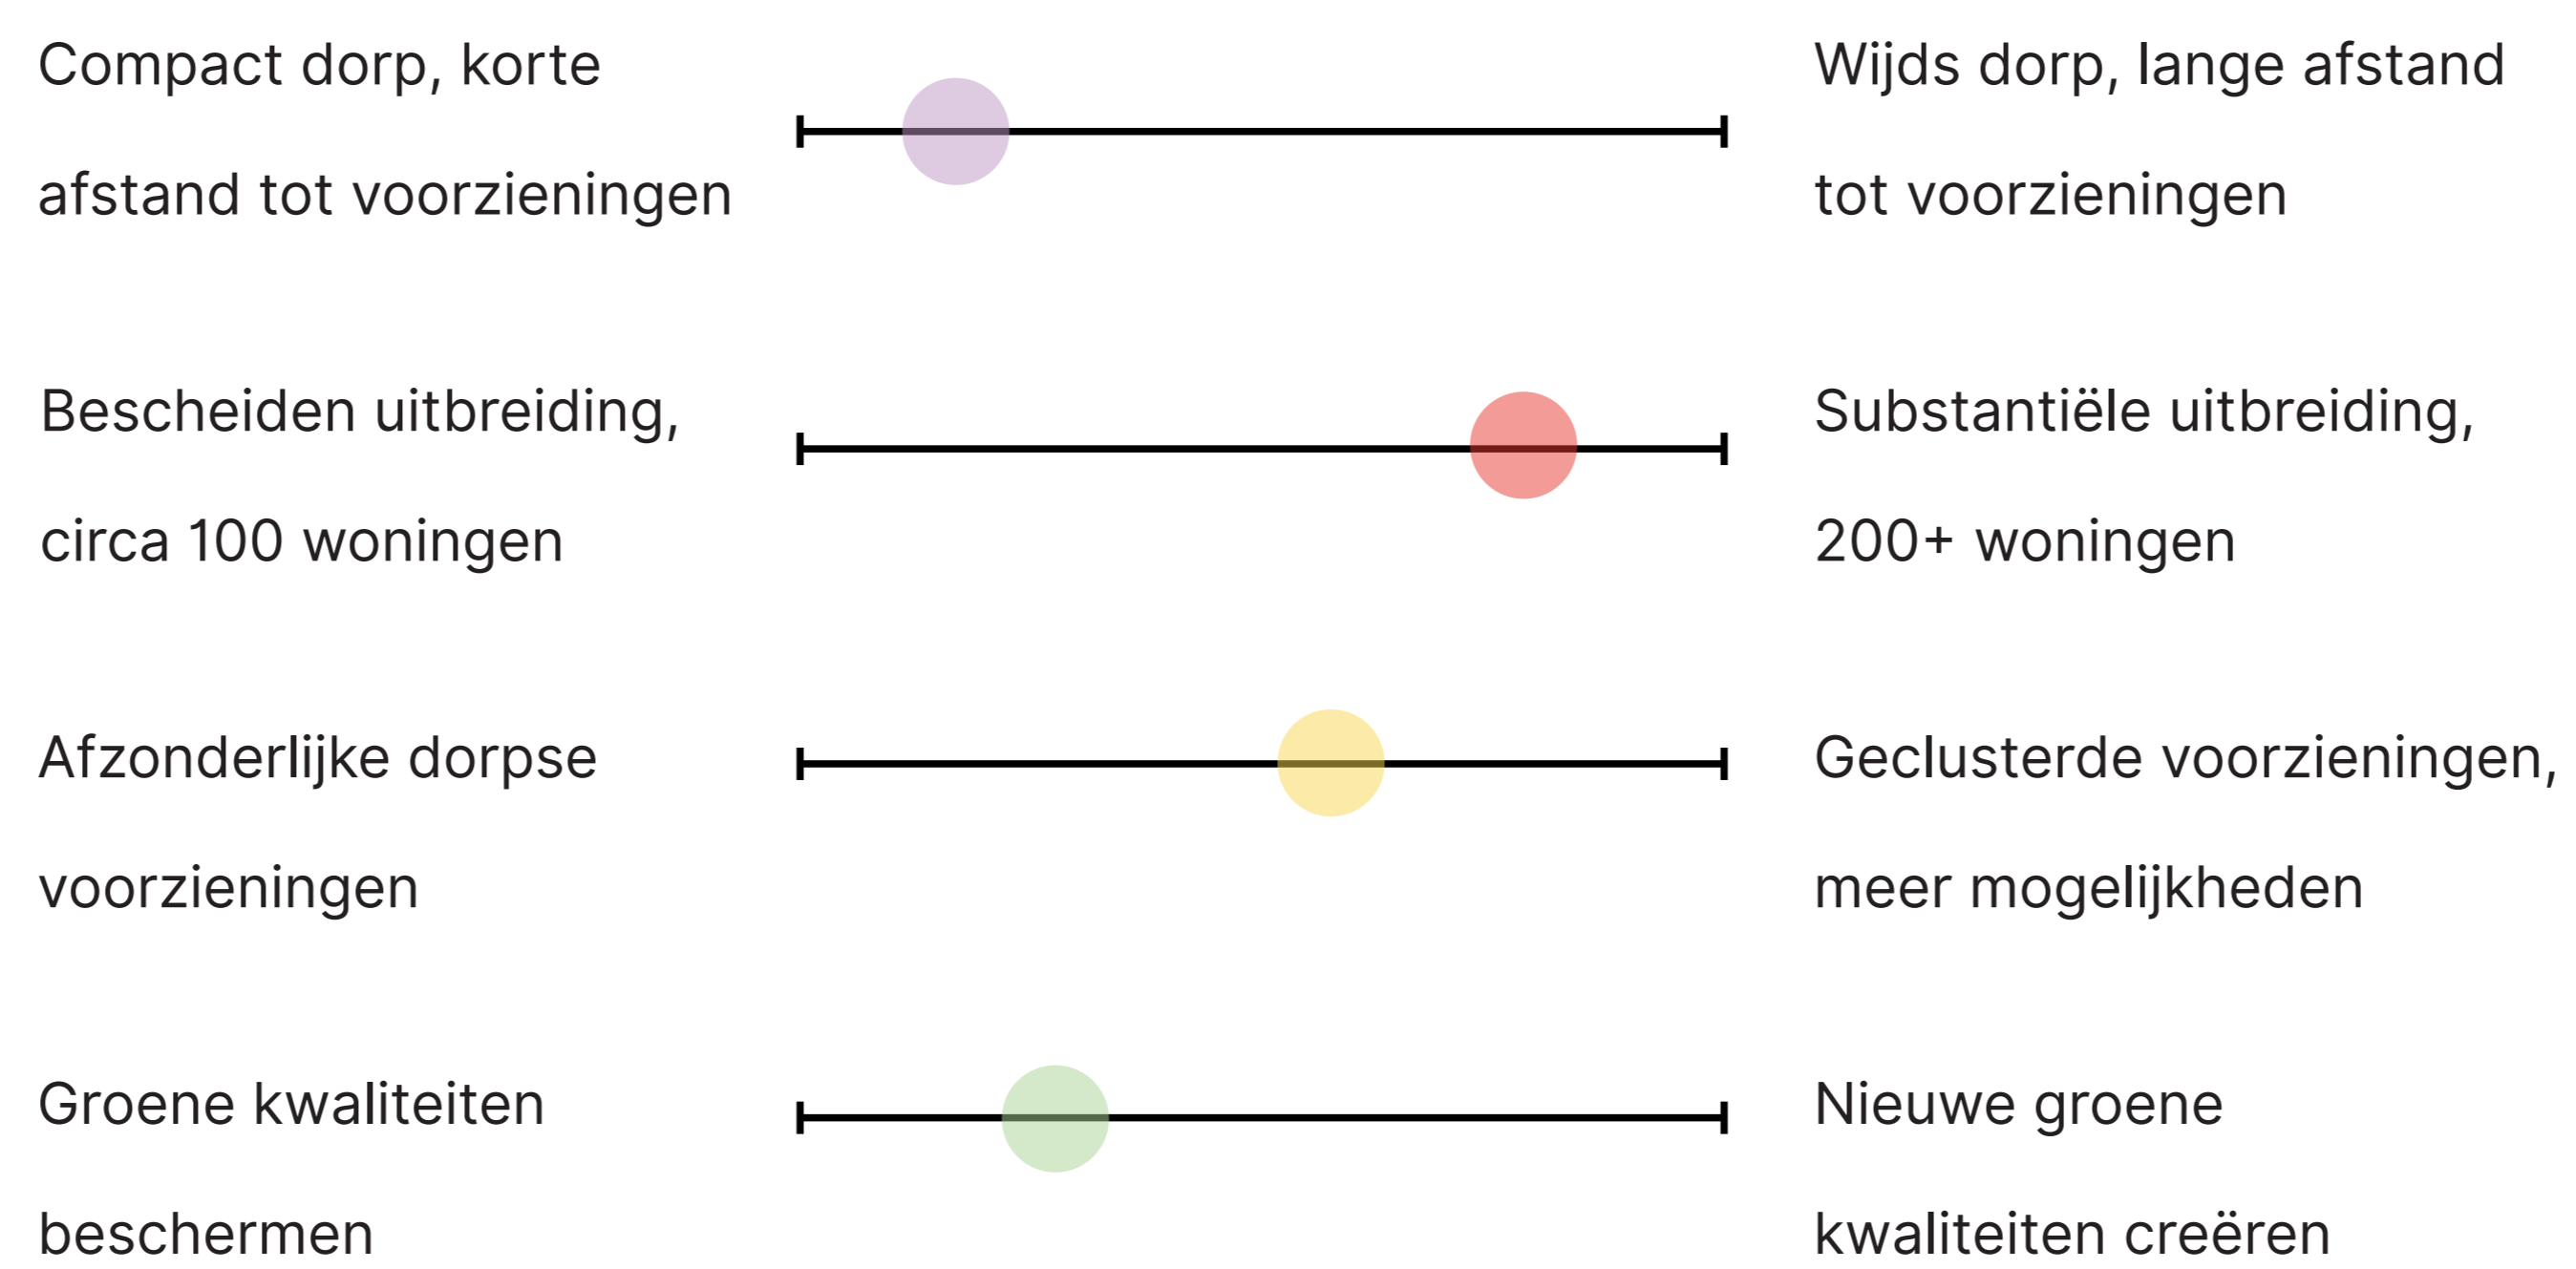


DIT BETEKENT OOK :

- Kans om nieuwe representatieve dorpsrand te creëren aan zuidzijde
- Voorzieningen blijven in het hart van het dorp, minder vervoersbewegingen nodig
- Ruimte (rondom) geclusterde voorzieningen is beperkter, bijvoorbeeld minder parkeren

3. OOST



- **Compacte ontwikkeling oostzijde richting sportclub**
- **Substantiële uitbreiding, 200+ woningen**
- **Voorzieningen clusteren en nieuw hart creëren**
- **Nieuwe groene dorpsrand aan de oostzijde**

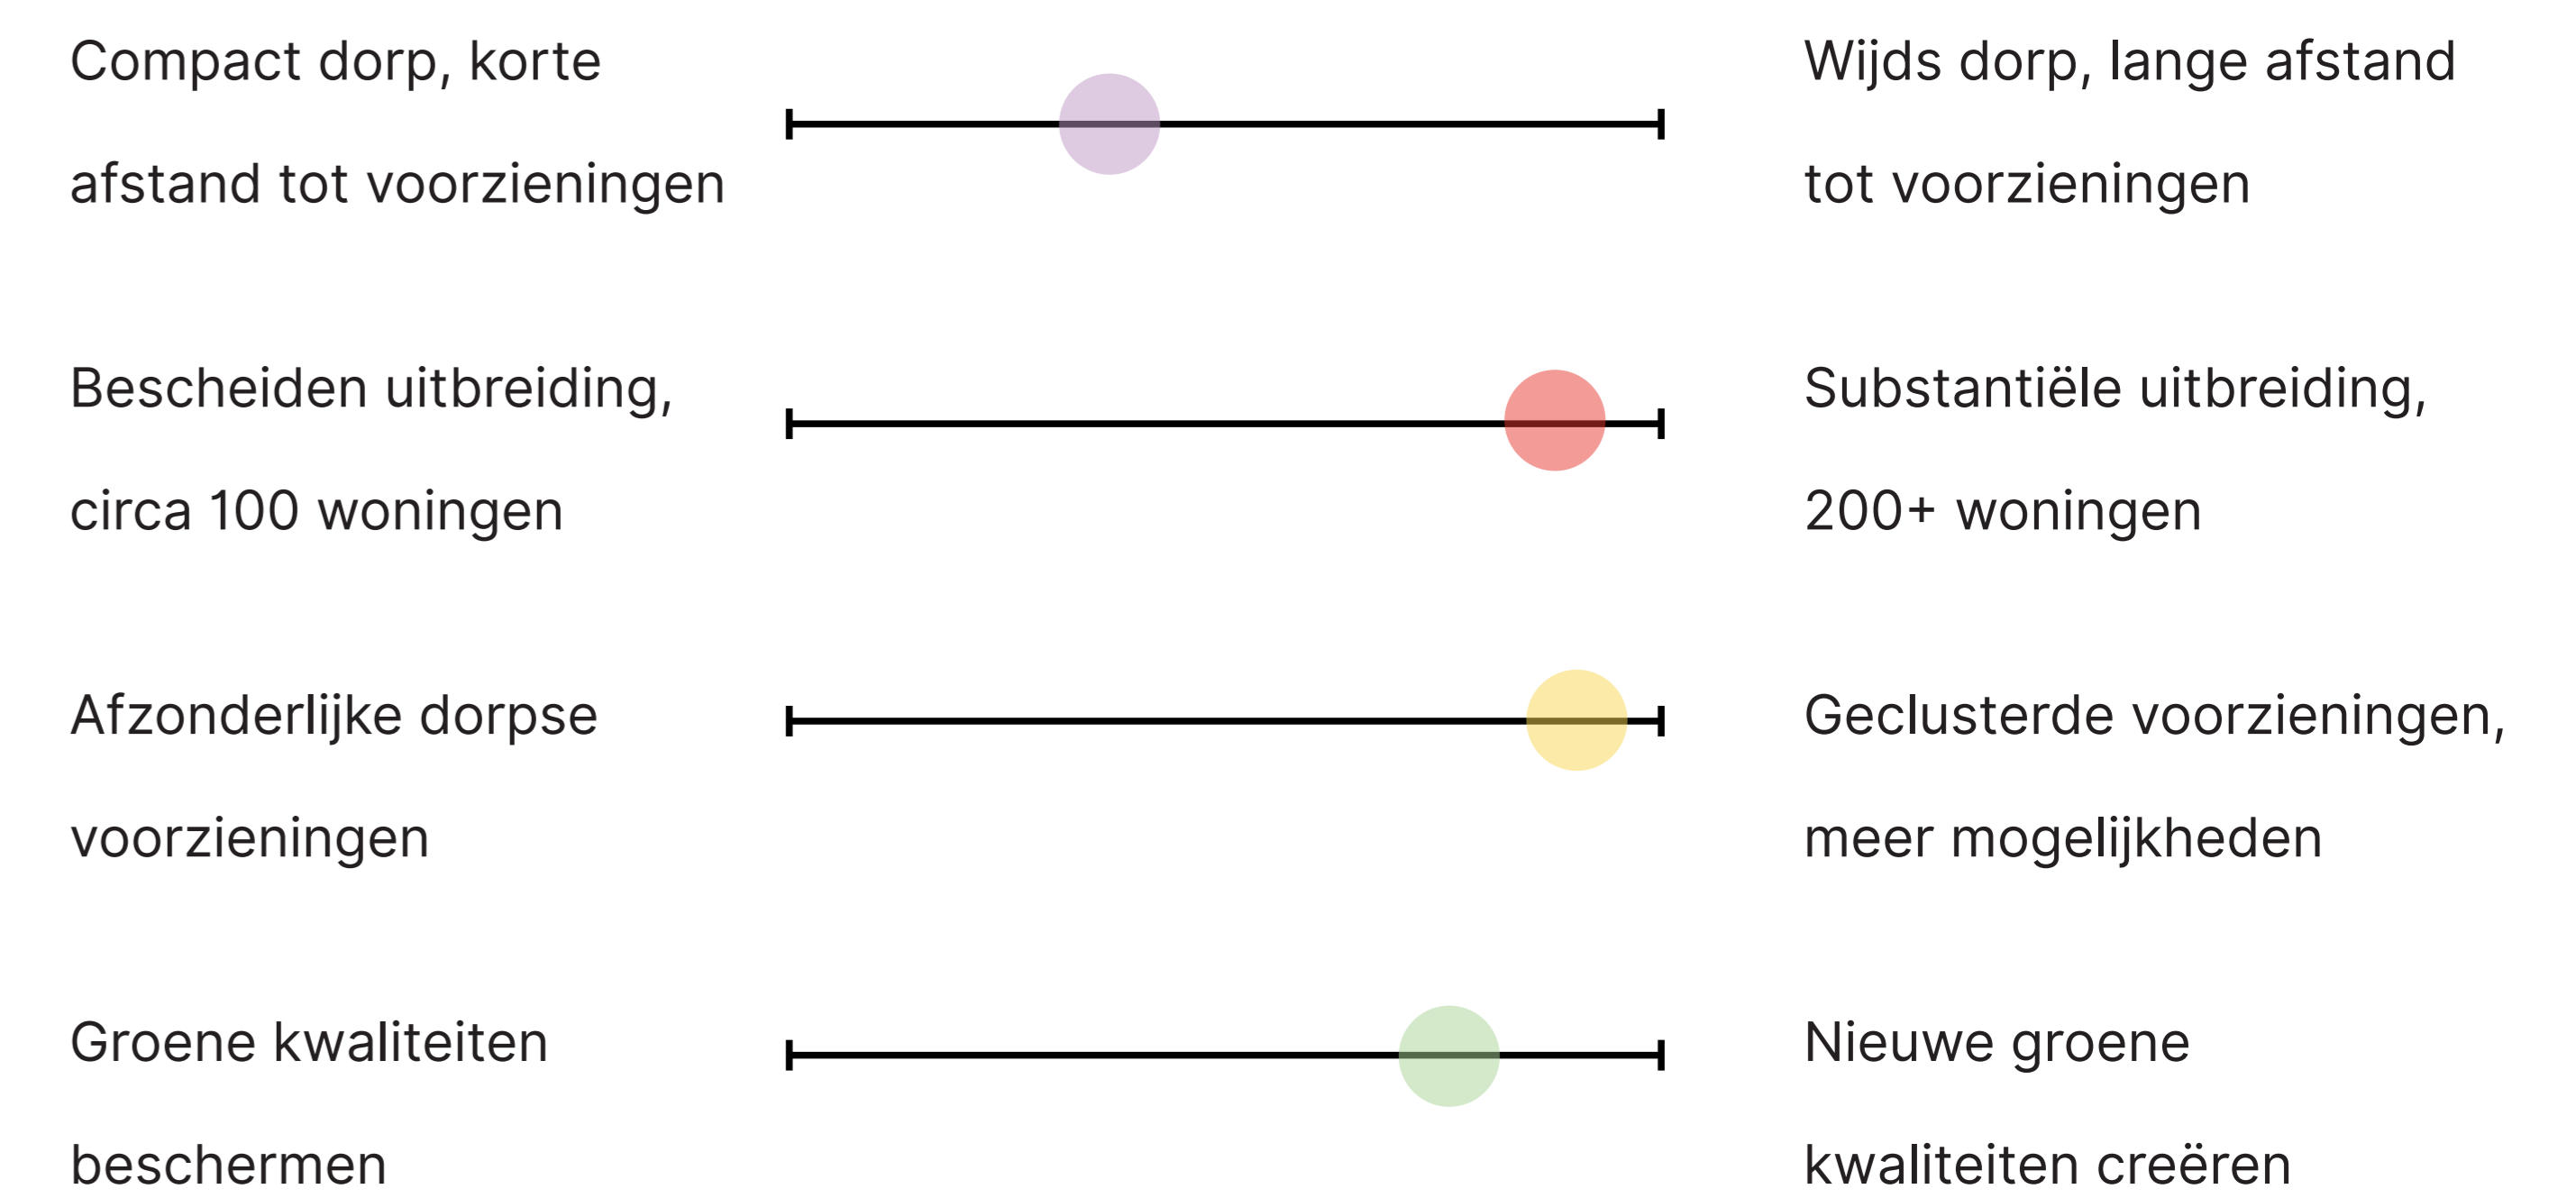

DIT BETEKENT OOK :

- Processiepad niet langer afronding van dorp
- Hart van het dorp verschuift van Pastoor Ossestraat naar nieuwe locatie
- Te onderzoeken: mogelijkheden buitensport op nieuwe locatie