


LEGENDA

- Bestaande bomen
- Vervangen bomen ivm conditie
- Bestaande (sier)heesters behouden
- Sierheesters vervangen
- Nieuwe bomen
- Nieuwe meerstammige solitaire struiken
- Bestaand gazon
- Kruidenmengel inzaaien
- Nieuw bosplantsoen planten
- Bestaand bosplantsoen vervangen
- Bloembollen planten
- Bestaande speelplekken
- Uitbreiding speelplek
- Insectenhotel - 2 stuks
- Wiltentent - natuurlijk spelen
- Zitbank + afvalbak

A		OMSCHRIJVING AANPASSINGEN		T Ekenaar	
NR	DATUM	WIZOZING		GETEKEND	Per. P.L.
Project: Almelo Groene Waterstad Kareliapark					
Onderdeel: Inrichtingslekening		Blad van Blz			
Compass: Wijkplan Tekeningen		1/1			
Bestandsnaam: ---					
Datum: 22-04-2025		Merknaam: A0		Beleidsopdracht: 2024	
Schaal: 1:400		Projectleider: M. Schoppers		Status: DEFINITIEF	
Formaat: A0		Getekend: N. Borgerink			

maten in meters tenzij anders vermeld
materiaalmaten in millimeters
hoogtematen in meters t.o.v. N.A.P.

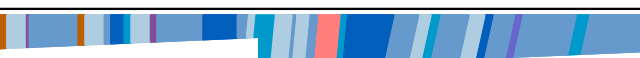