

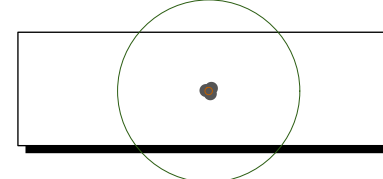
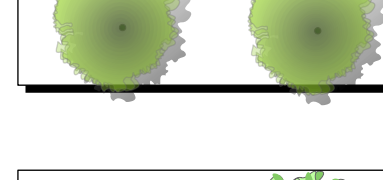
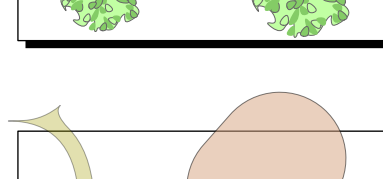
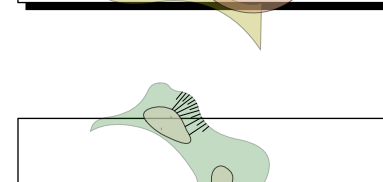
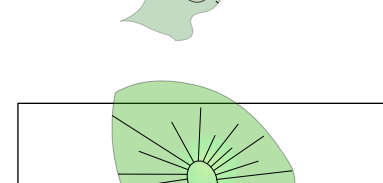
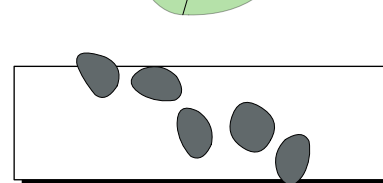
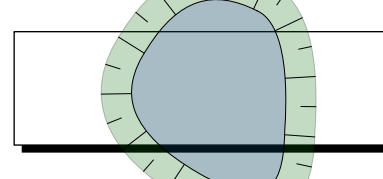
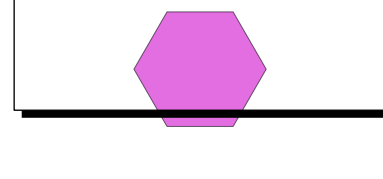
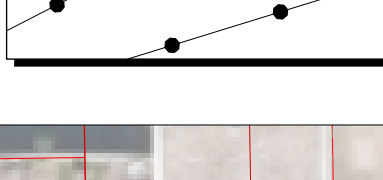


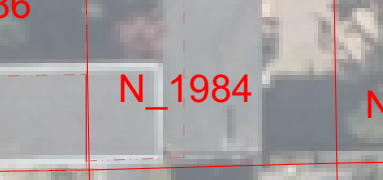

LEGENDA

-  Bestaande bomen
-  Bestaande bosjes
-  Nieuwe bomen
-  Nieuwe solitaire struiken
-  Halfverhard pad - wandelpad
Speelplek vernieuwen
-  Verlaging in het gras t.b.v. water
-  Glooiingen in het weiland
-  Stapstenen door de voorde
-  Ontgraven poelen
-  Vleermuispaal plaatsen
-  Afrastering weidepalen plaatsen

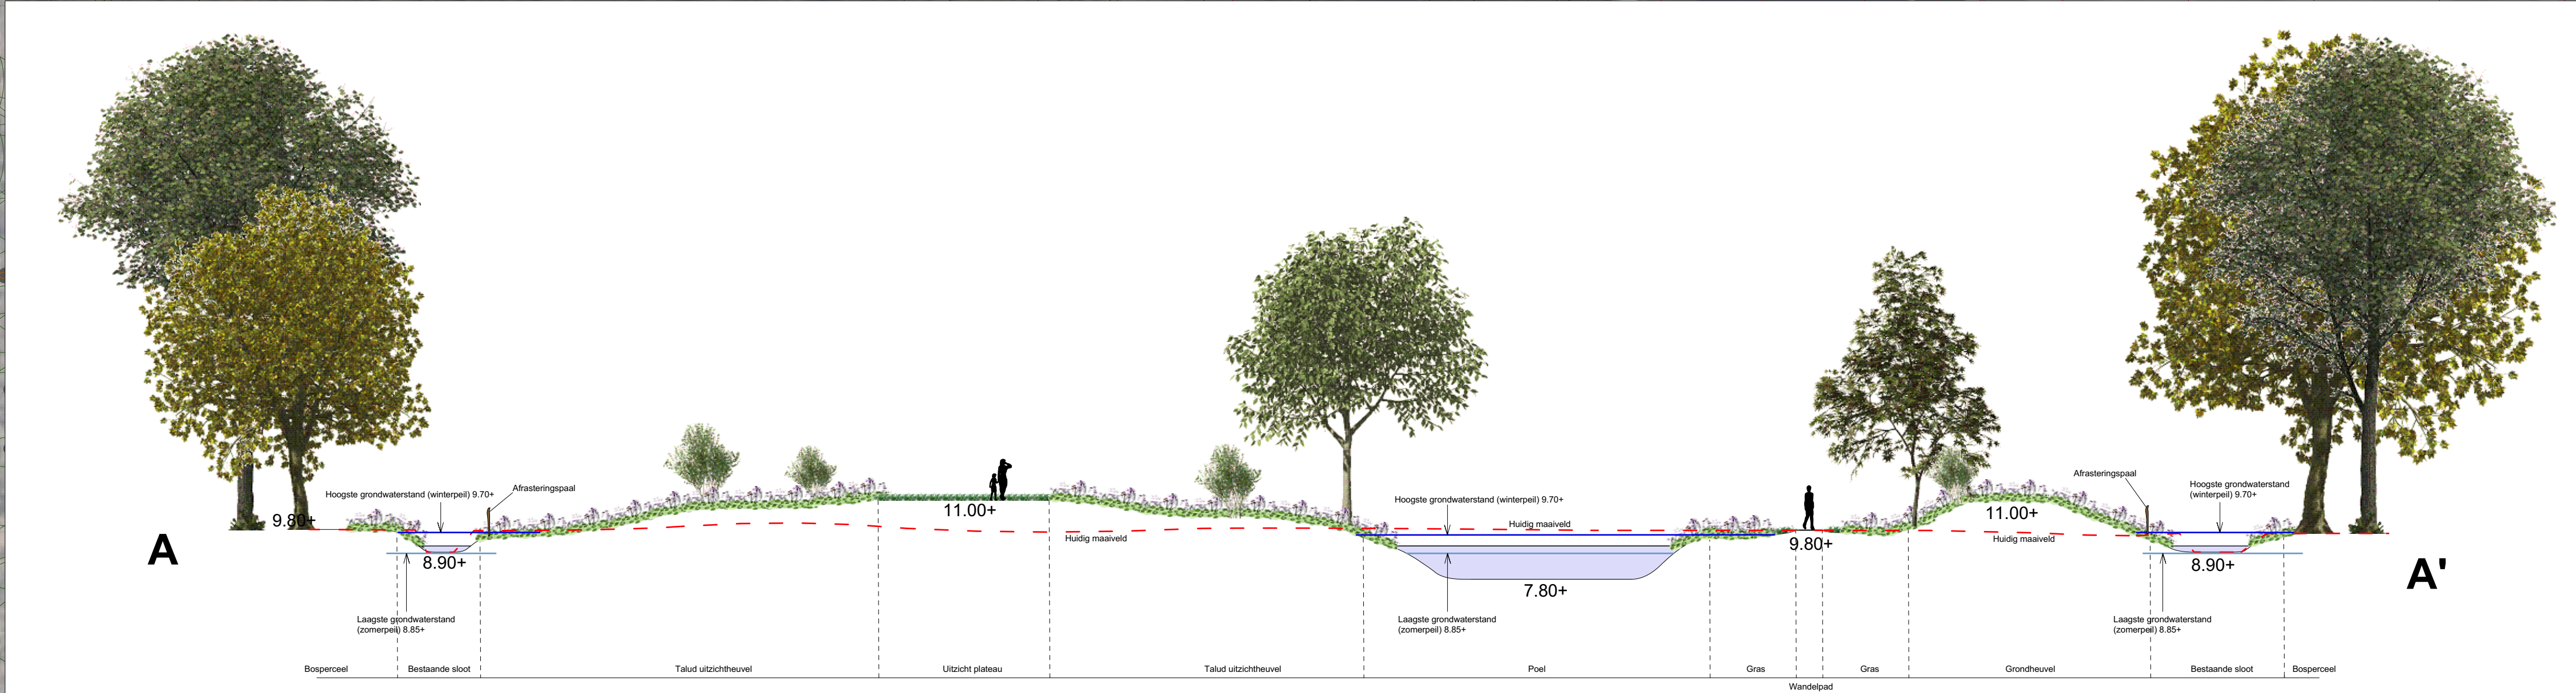

maten in meters tenzij anders vermeld
materiaalmaten in millimeters
hoogtematen in meters t.o.v. N.A.P.

A	DATUM	OMSCHRIJVING AANPASSINGEN	T. Ekenaamaan
AD	DATUM	WISZIJING	GETOEGEND

Project	Almelo Groene Waterstad Het Napoleonnetje	Geplaatst op Almelo	PROJECT
Onderdeel	Inrichtingsstudie natuurterrein	Blad van Blad	
Complex/Wijk/Toelichting	2420100	11	

Bestanddeel	Middelmaat: RI	Bestanddeel	Bestanddeel
Datum	26-05-2026	Projectleider	M. Schoppers
Schets	1:275	Ontwerper	N. Borgerink
Formaat	A0	Status	DEFINITIEF