


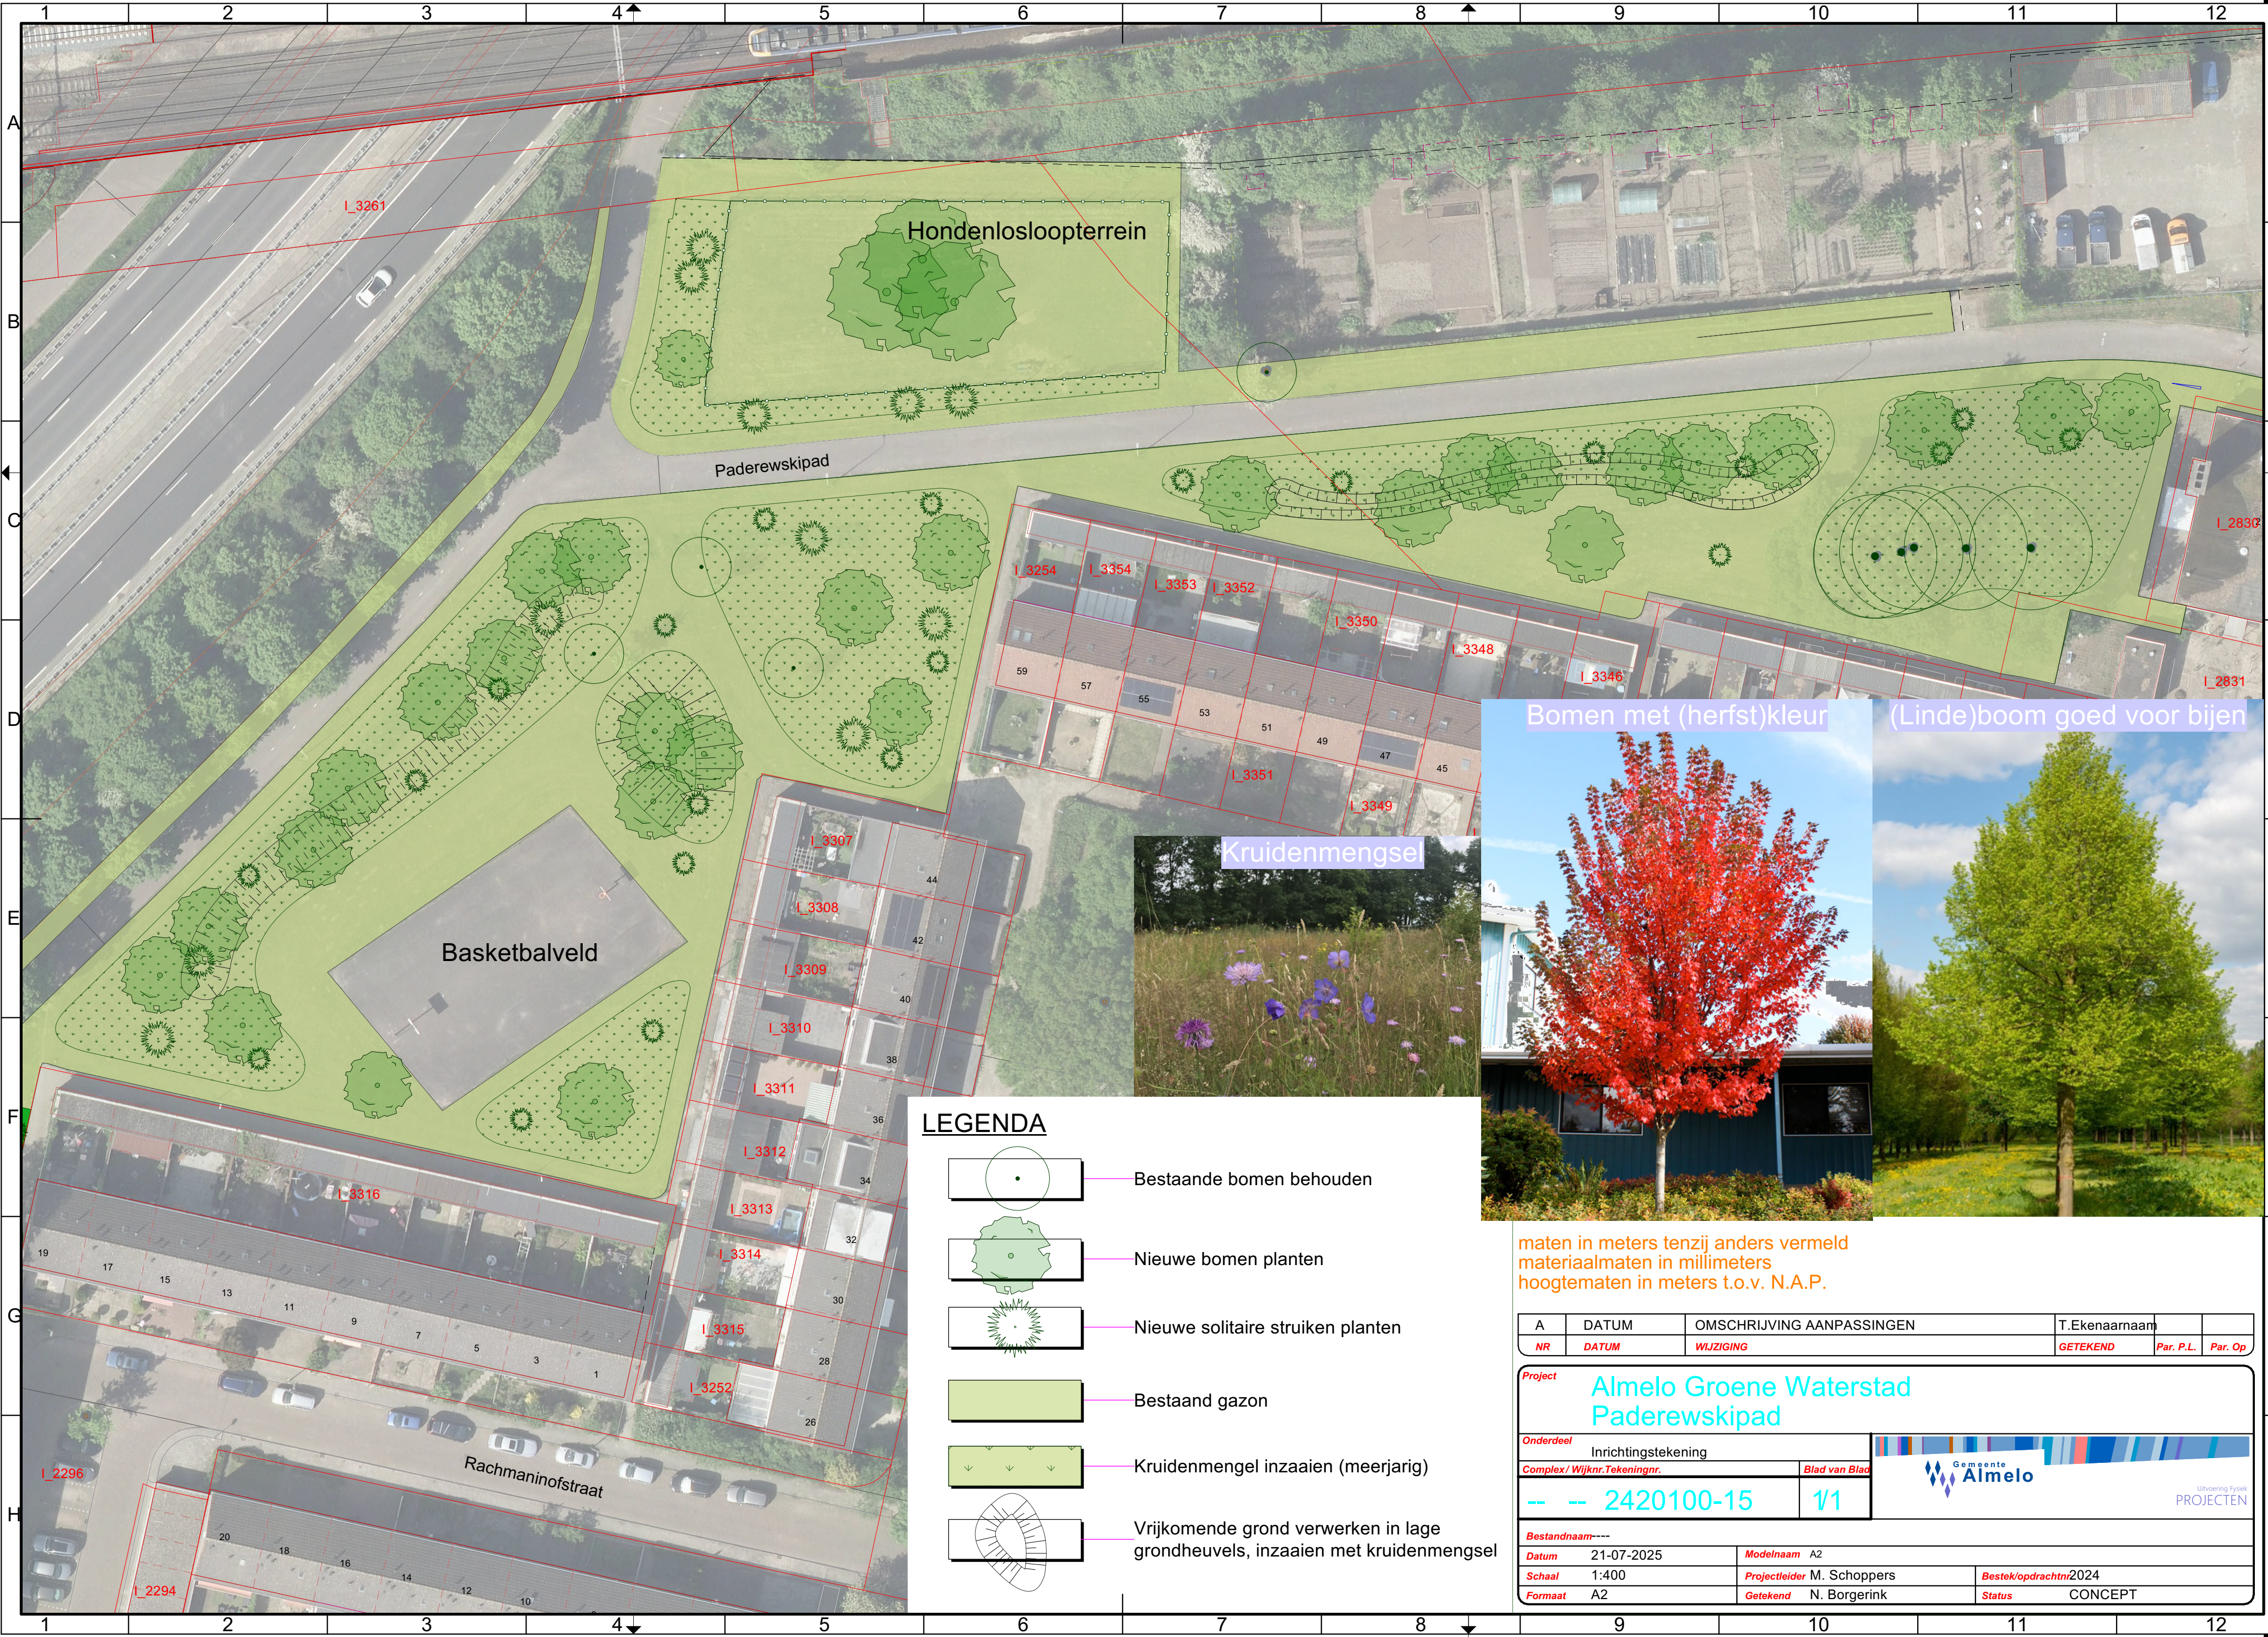

LEGENDA

- Bestaande bomen behouden
- Nieuwe bomen planten
- Nieuwe solitaire struiken planten
- Bestaand gazon
- Kruidenmengel inzaaien (meerjarig)
- Vrijkomende grond verwerken in lage grondheuvelds, inzaaien met kruidenmengsel



maten in meters tenzij anders vermeld
materiaalmaten in millimeters
hoogtematen in meters t.o.v. N.A.P.

A	DATUM	OMSCHRIJVING AANPASSINGEN	T.Ekenaarnaam		
NR	DATUM	WIJZIGING	GETEKEND	Par. P.L.	Par. Op
Project					
Almelo Groene Waterstad Paderewskipad					
Onderdeel		Inrichtingstekening		 Gemeente Almelo Uitvoering Fysiek PROJECTEN	
Complex/ Wijknr.Tekeningnr.		Blad van Blad			
-- -- 2420100-15		1/1			
Bestandsnaam:---					
Datum		21-07-2025		Modelnaam A2	
Schaal		1:400		Projectleider M. Schoppers	
Formaat		A2		Bestek/opdrachtnr2024	
		Getekend N. Borgerink		Status CONCEPT	